




VISTA B/B

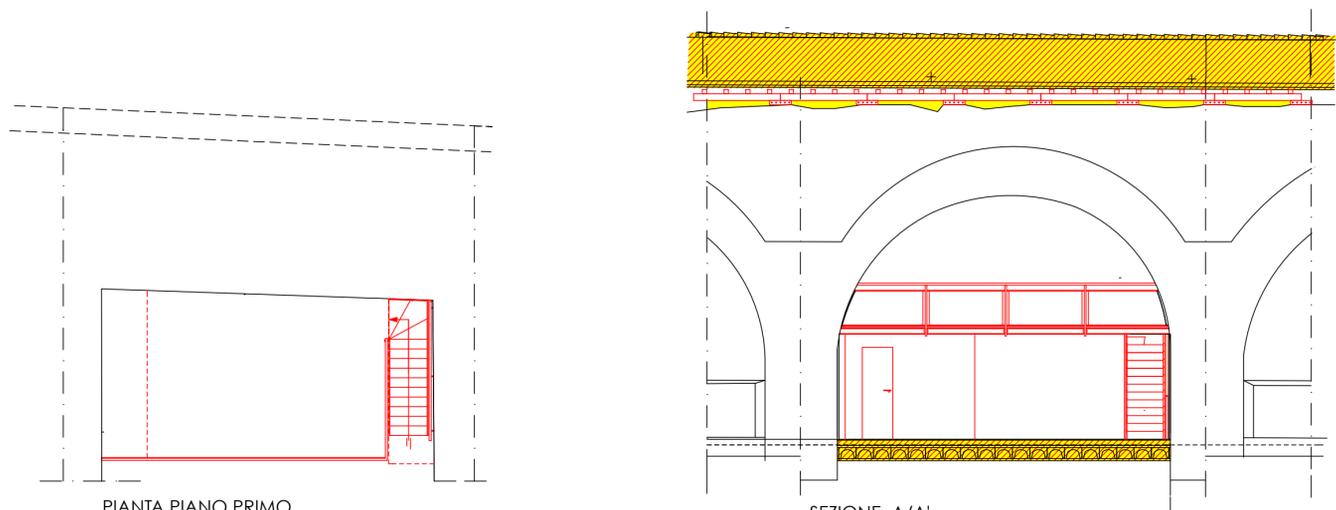


SEZIONE A/A'

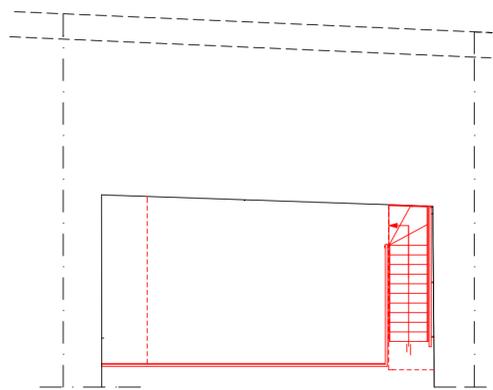


PIANTA PIANO PRIMO

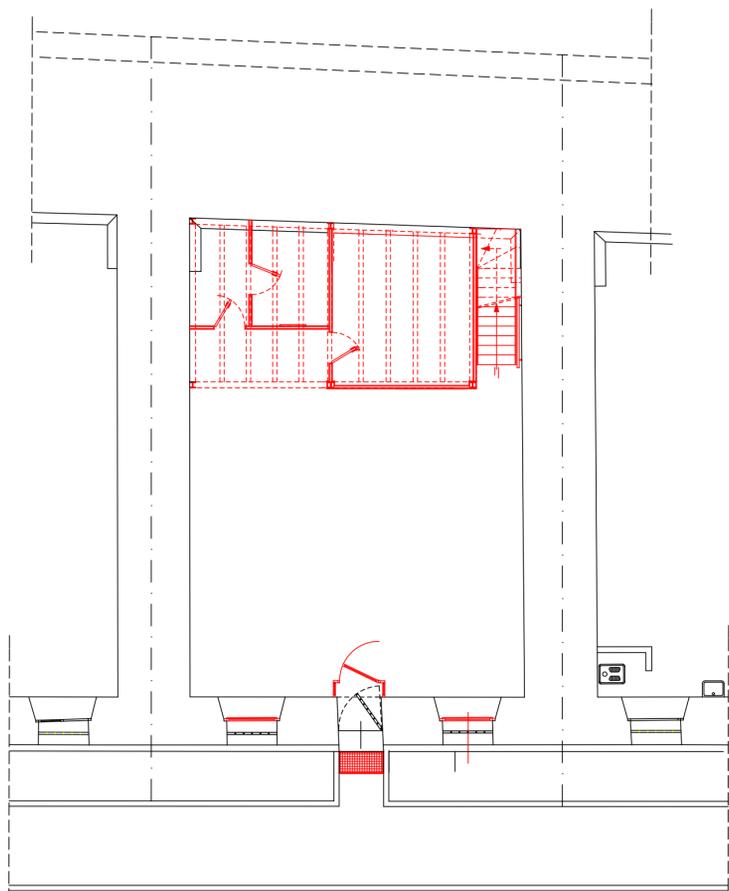

PIANTA PIANO TERRA

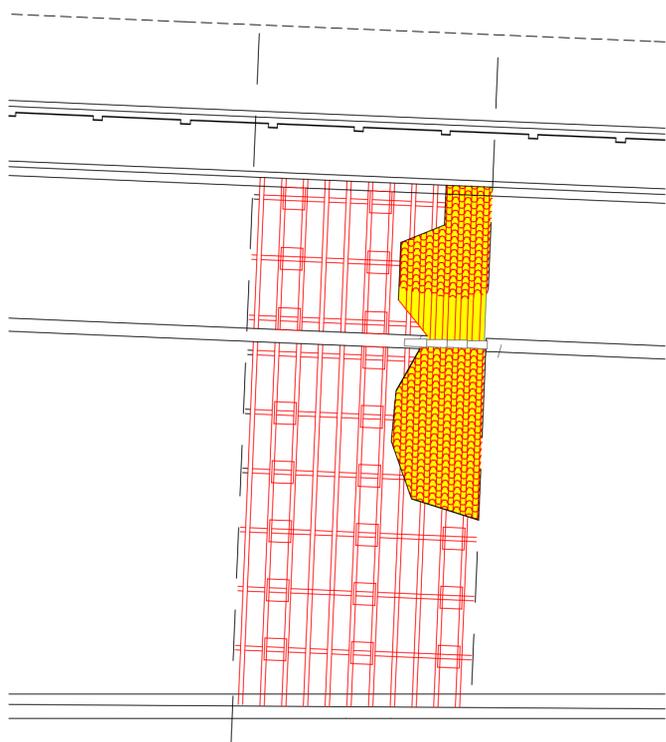

PIANTA COPERTURA

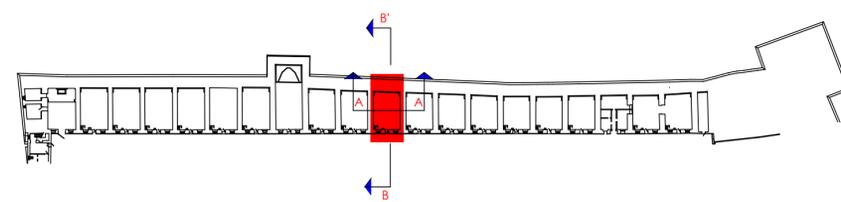

studioarchitettofrigoli_ architetti associati_
 GIAMBATTISTA FRIGOLI GIUSEPPE ANNUTI MARIAGIULIAFRIGOLI

CLIENTE
 COMUNE DI
 PIZZIGHETONE (CR)

LOCALITA'
 PIZZIGHETONE (CR)

OGGETTO
 PROGETTO PRELIMINARE
 CINTA MURARIA FORTIFICATA
 CASEMATTE NORD
 RECUPERO COPERTURA
 CASAMATTA TIPO

TAVOLA **5**
 CASAMATTA TIPO
 Pianta - Sezioni
 Planimetria

SITUAZIONE COMPARATA
 ● Costruzione
 ● Demolizione

SCALA
 1/100

REVISIONI



IL PROGETTISTA

IL DIRETTORE LAVORI

LA PROPRIETA

data
 Giugno 2019